


Grundriss Untergeschoss

Kellerabteile / Technikraum

WAR-R

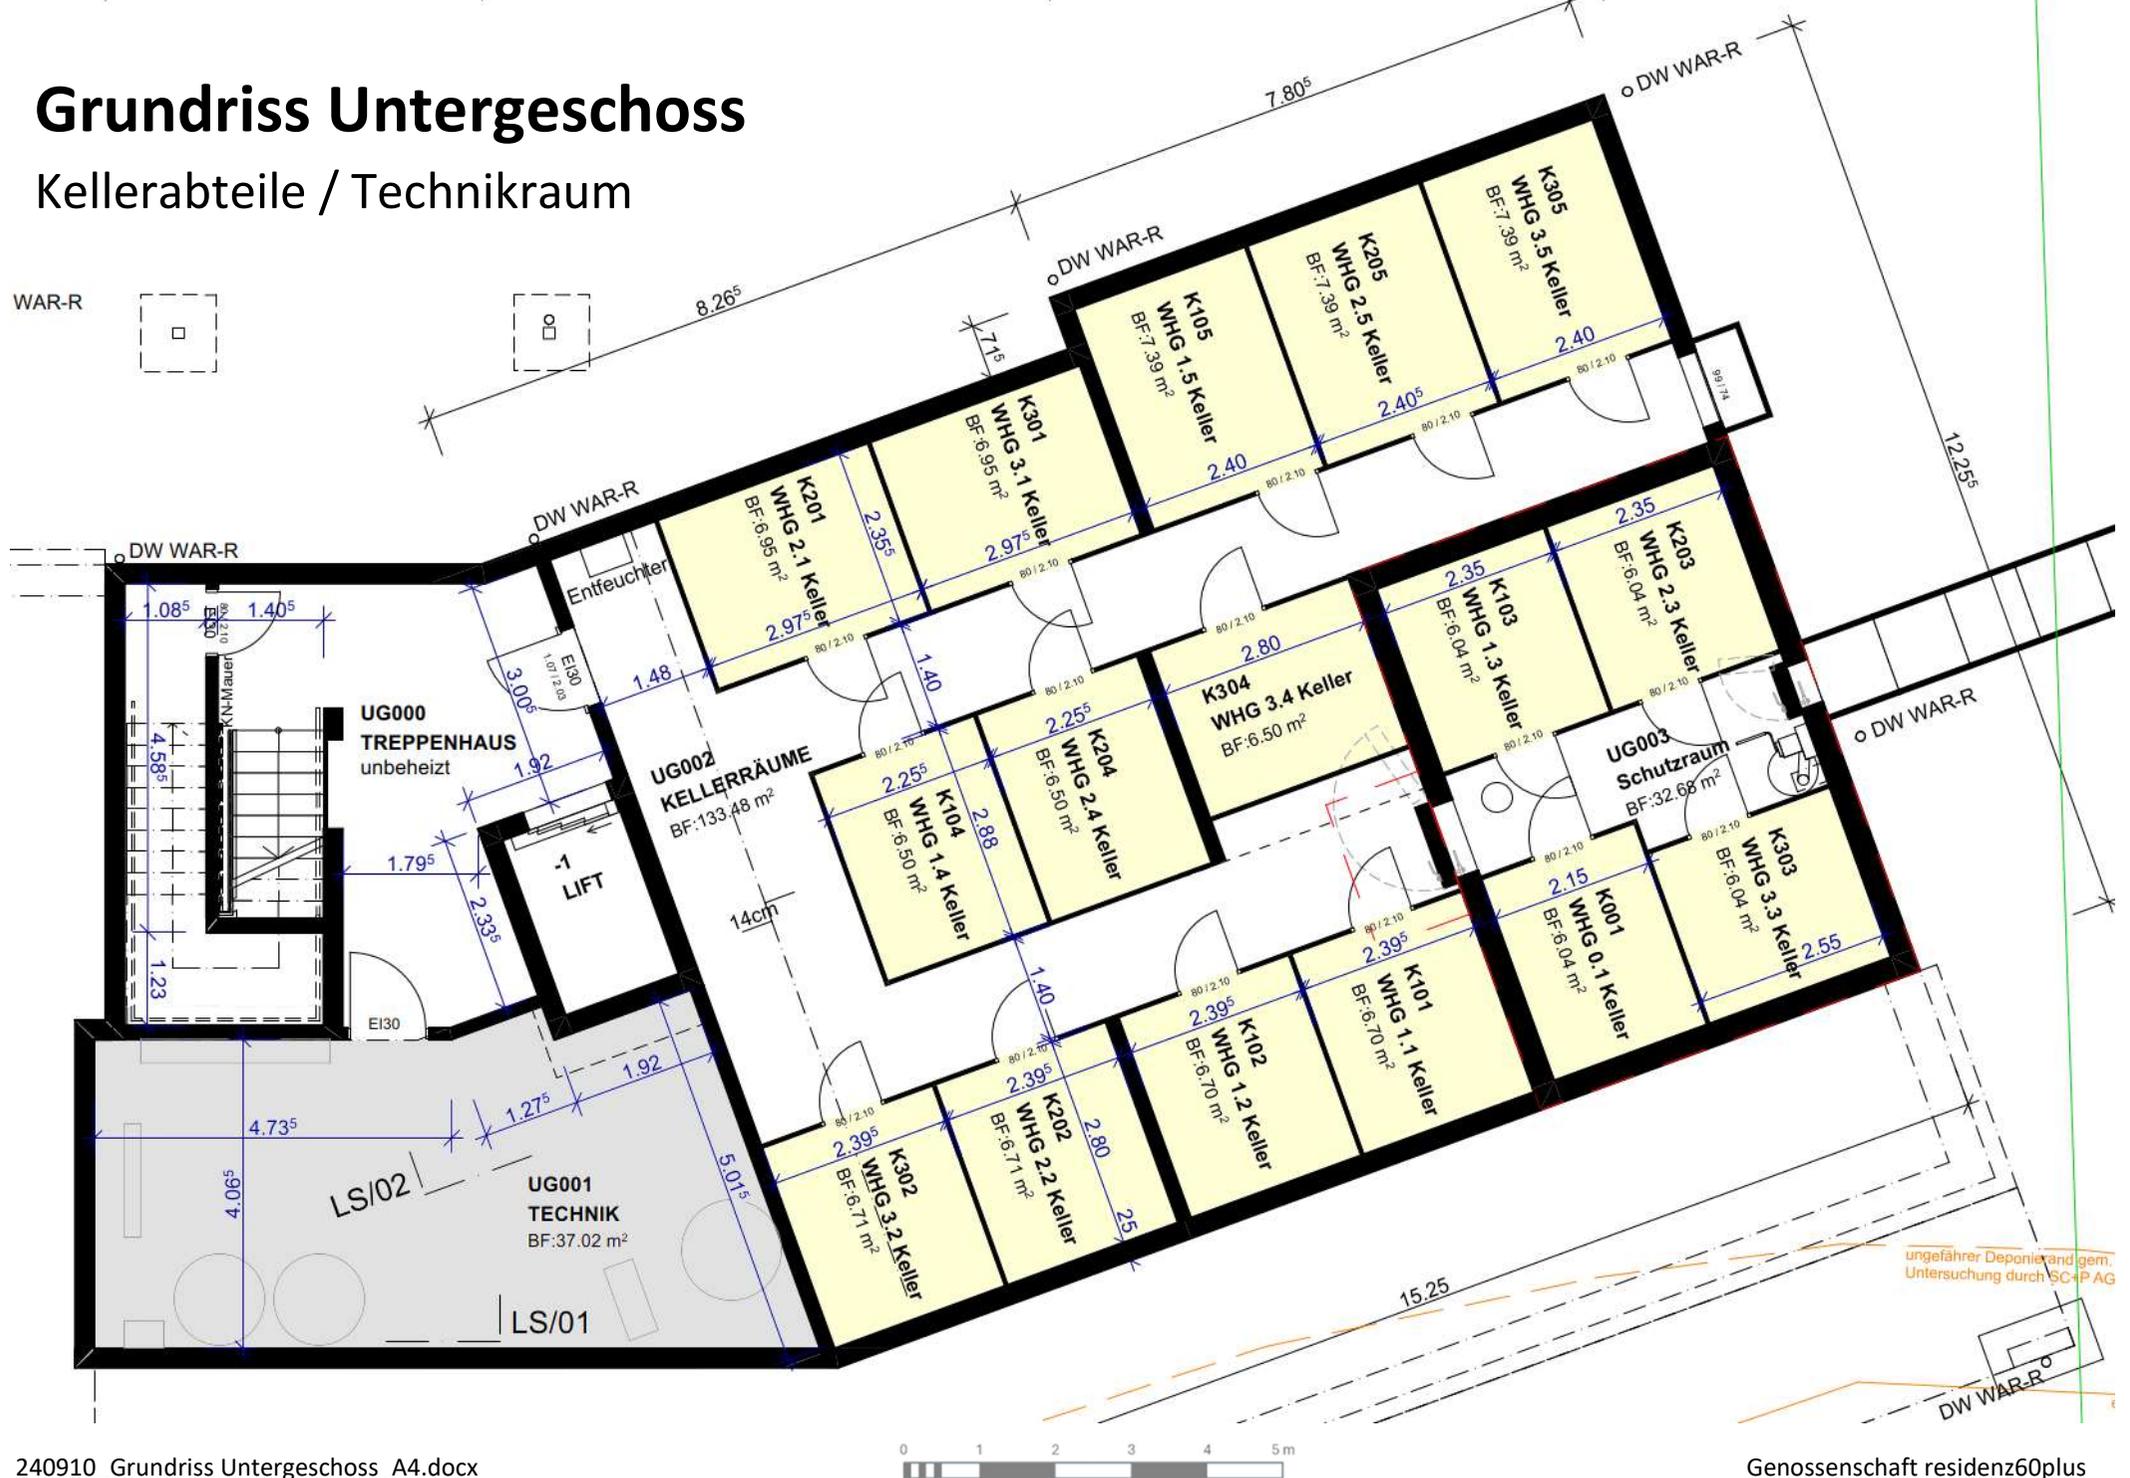

ungefähre Deponie und gem. Untersuchung durch SC+P AG